


ผังสังเขป โครงการ ปรับปรุง ซ่อมแซม และต่อเติมระบบประปาหมู่บ้าน
ตำบลชุมพล อำเภอศรีนครินทร์ จังหวัดพัทลุง
มาตราส่วน 1:30,000

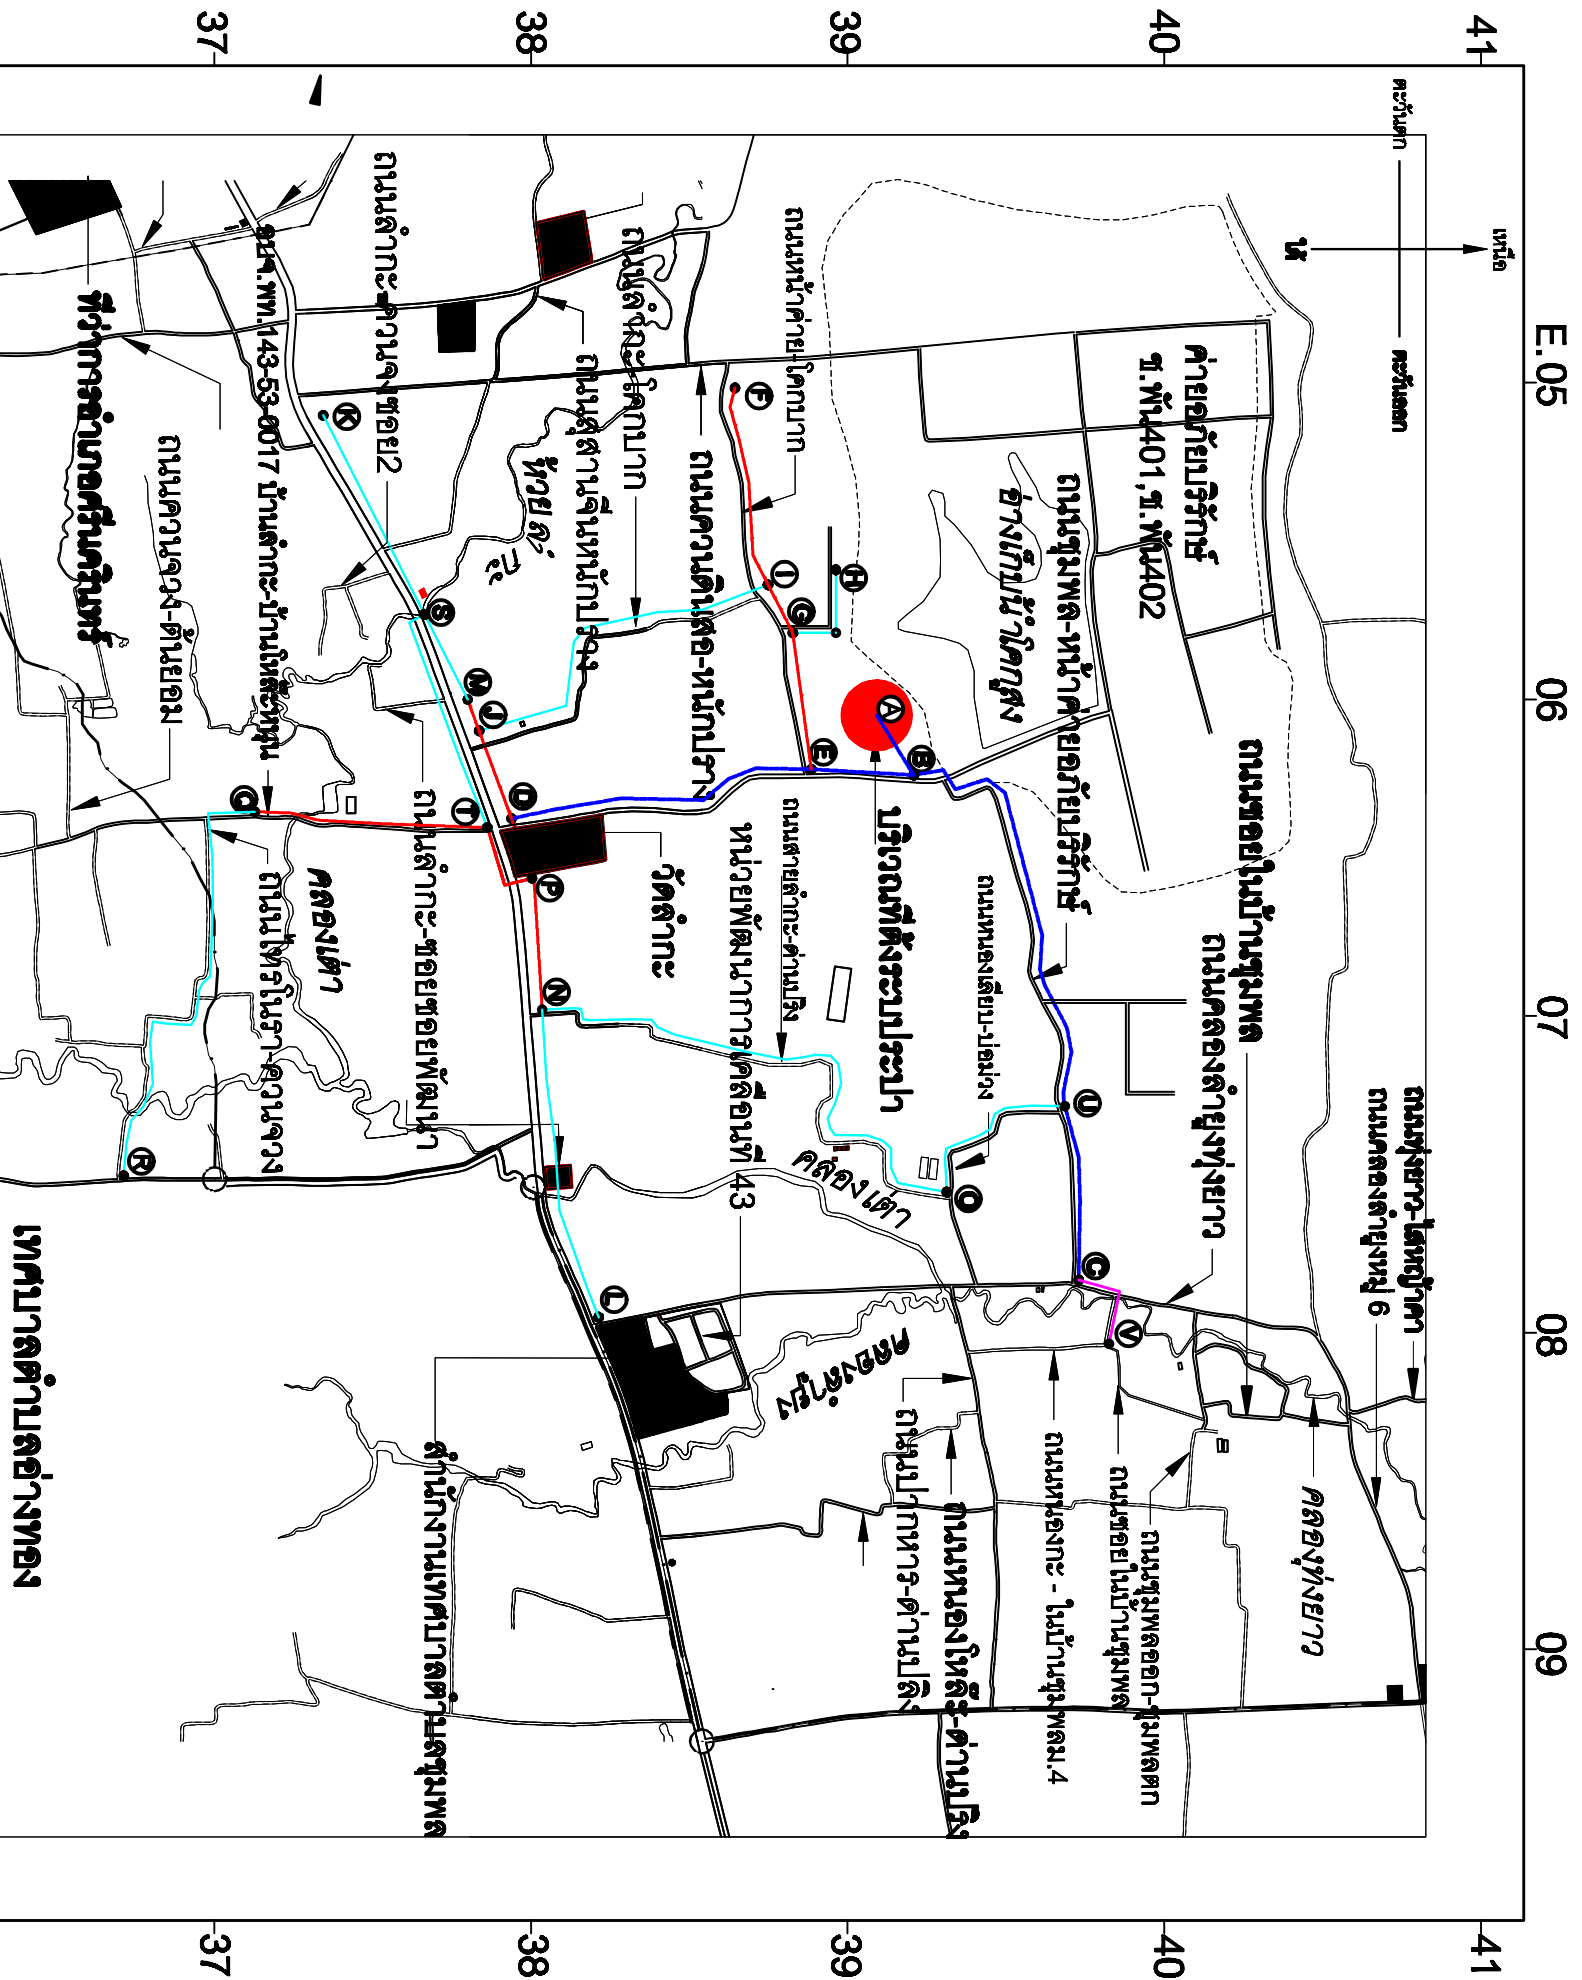

| ขนาดท่อ PE 0.4" (110 มม.) | ขนาดท่อ PE 0.3" (75 มม.) | ขนาดท่อ PE 0.2" (50 มม.) | ขนาดท่อ PE 0.1" (25 มม.) |
|------------------------------------|------------------------------------|------------------------------------|----------------------------------|
| A-B ท่อ PE 0.4" สะสมทาง 1,500 เมตร | E-F ท่อ PE 0.3" สะสมทาง 1,500 เมตร | 1-2 ท่อ PE 0.2" สะสมทาง 1,150 เมตร | G-V ท่อ PE 0.1" สะสมทาง 200 เมตร |
| B-C ท่อ PE 0.4" สะสมทาง 2,000 เมตร | D-M ท่อ PE 0.3" สะสมทาง 400 เมตร | 3-H ท่อ PE 0.2" สะสมทาง 500 เมตร | รวม ท่อ PE 0.1" สะสมทาง 200 เมตร |
| C-D ท่อ PE 0.4" สะสมทาง 1,500 เมตร | N-O ท่อ PE 0.3" สะสมทาง 500 เมตร | 4-K ท่อ PE 0.2" สะสมทาง 1,000 เมตร | |
| รวม ท่อ PE 0.4" สะสมทาง 3,750 เมตร | P-Q ท่อ PE 0.3" สะสมทาง 1,000 เมตร | 5-L ท่อ PE 0.2" สะสมทาง 1,700 เมตร | |
| | รวม ท่อ PE 0.3" สะสมทาง 3,300 เมตร | 6-R ท่อ PE 0.2" สะสมทาง 1,500 เมตร | |
| | | 7-S ท่อ PE 0.2" สะสมทาง 750 เมตร | |
| | | 8-T ท่อ PE 0.2" สะสมทาง 1,500 เมตร | |
| | | 9-U ท่อ PE 0.2" สะสมทาง 500 เมตร | |
| | | รวม ท่อ PE 0.2" สะสมทาง 8,100 เมตร | |

แสดง แนวทางท่อ PE

| เทศบาลตำบลชุมพล อำเภอศรีนครินทร์ จังหวัดพัทลุง | แบบ | สำรวจ / ออกแบบ | เขียนแบบ | สำรวจแบบ | เขียนชอบ | อนุมัติ |
|--|--|----------------|--|-------------------------------------|---|---|
| | โครงการปรับปรุง ซ่อมแซม และต่อเติมระบบประปาหมู่บ้าน ตำบลชุมพล อำเภอศรีนครินทร์ จังหวัดพัทลุง | มณฑา | (ตรีศร ม. ธีรพันธ์ ทองพูน) วิศวกรโยธา | (นายศุภสิทธิ์ อูม) ผู้สำรวจแบบ | (นายธีรเมฆอล โอินทร์) ประธานคณะกรรมการ | (นายวิชาญ นวสุพ) นายกเทศมนตรีตำบลชุมพล |
| | | | | | | 1 |
| | | | | | | 2 |