


ผังสังเขป โครงการ ปรับปรุง ซ่อมแซม และต่อเติมระบบประปาหมู่บ้าน  
ตำบลชุมพล อำเภอศรีนครินทร์ จังหวัดพัทลุง  
มาตราส่วน 1:30,000

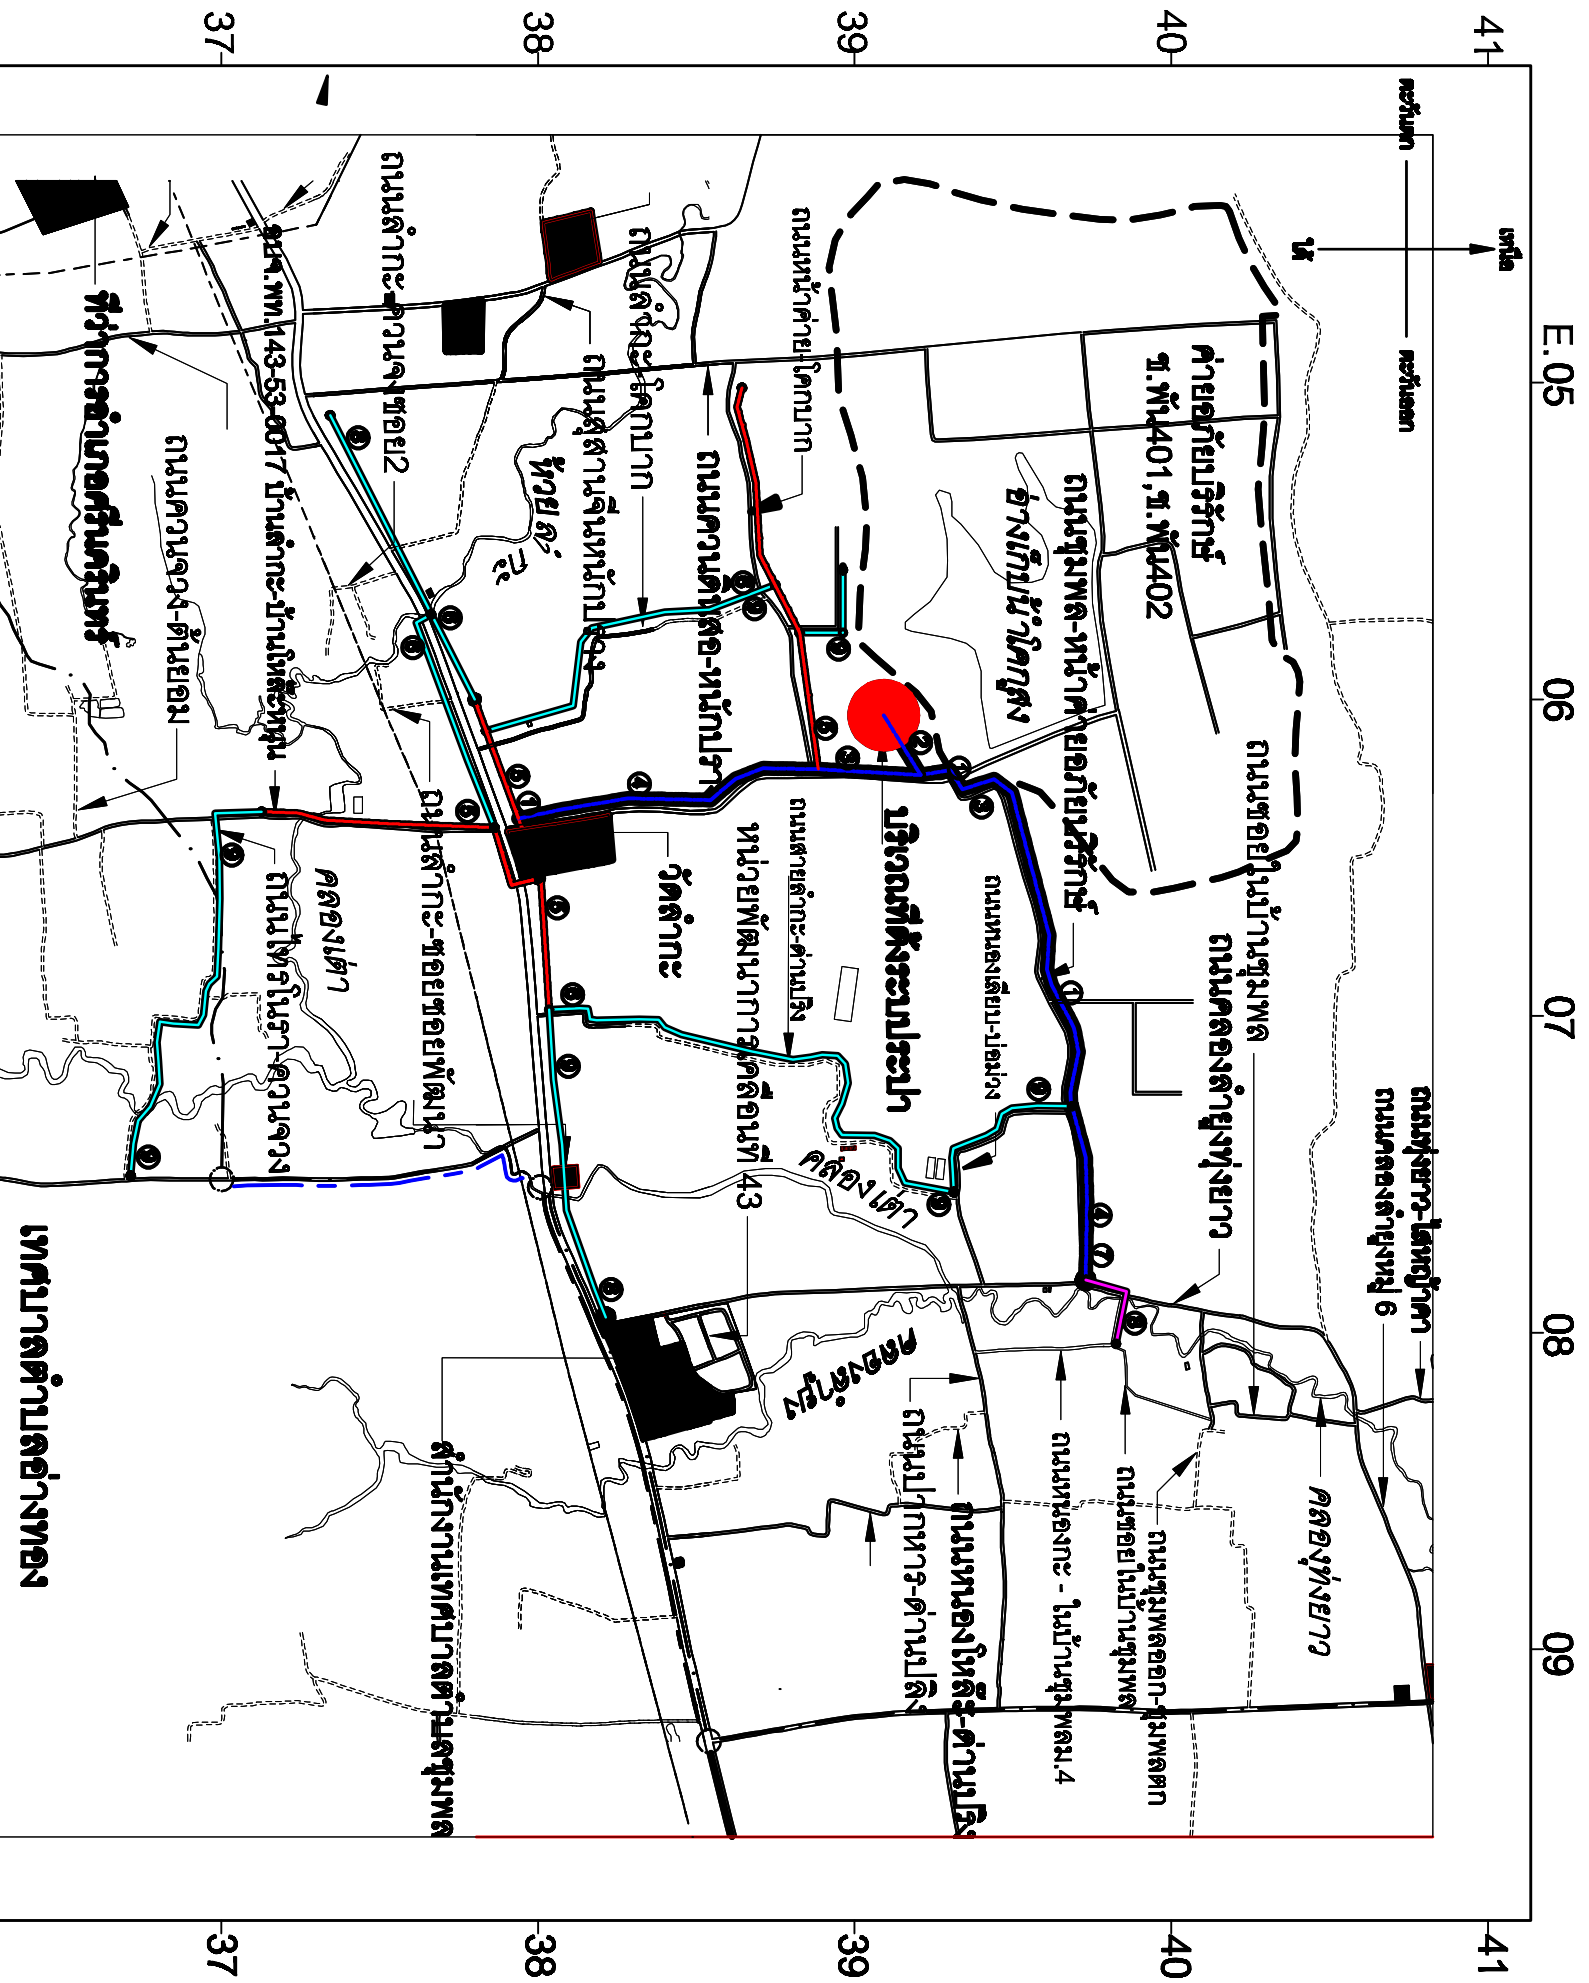

- สัญลักษณ์**
- ① ทด GS 0.4' รั้วมสุราษฎร์
  - ② มาตราวัดไม้สามเหลี่ยมชนิด 0.4'
  - ③ ประตูรั้วทองเหลือง ชนิด 0.4'
  - ④ ประตูรั้วทองเหลือง 0.4'
  - ⑤ ประตูรั้วทองเหลือง 0.5'
  - ⑥ ประตูรั้วทองเหลือง 0.2'
  - ⑦ จุดวัดดินแปลง
  - ⑧ จุดระบายทางลาด 0.1'
  - ⑨ ประตูรั้ว 0.1'
  - ⑩ จุดแยกท่อเมนเข้ามาตรวัดน้ำ 0.1/2" จำนวน 240 จุด

แสดง อุปกรณ์ระบบการวางท่อ

แบบ	สำรวจ / ออกแบบ	เขียนแบบ	ตรวจแบบ	เห็นชอบ	อนุมัติ
เทศบาลตำบลชุมพล อำเภอศรีนครินทร์ จังหวัดพัทลุง	โครงการ ปรับปรุง ซ่อมแซม และต่อเติม ระบบประปาหมู่บ้าน ตำบลชุมพล อำเภอศรีนครินทร์ จังหวัดพัทลุง	มณฑา	( วัชรวิทย์ วัชรวิทย์ วิศวกรโยธา )	( นายสุวิทย์ อภิบาล ผู้อำนวยการชุมชน )	( นายวิมล วัฒนวิทย์ ) ( นายวิชาญ นววิทย์ ) นายกเทศมนตรีตำบลชุมพล
					2 / 2