


ผังสังเขป โครงการ ปลูกฝัง ช่อมแซม และต่อเติมระบบประปาหมู่บ้าน
ตำบลชุมพล อำเภอศรีนครินทร์ จังหวัดพัทลุง
มาตราส่วน 1:30,000

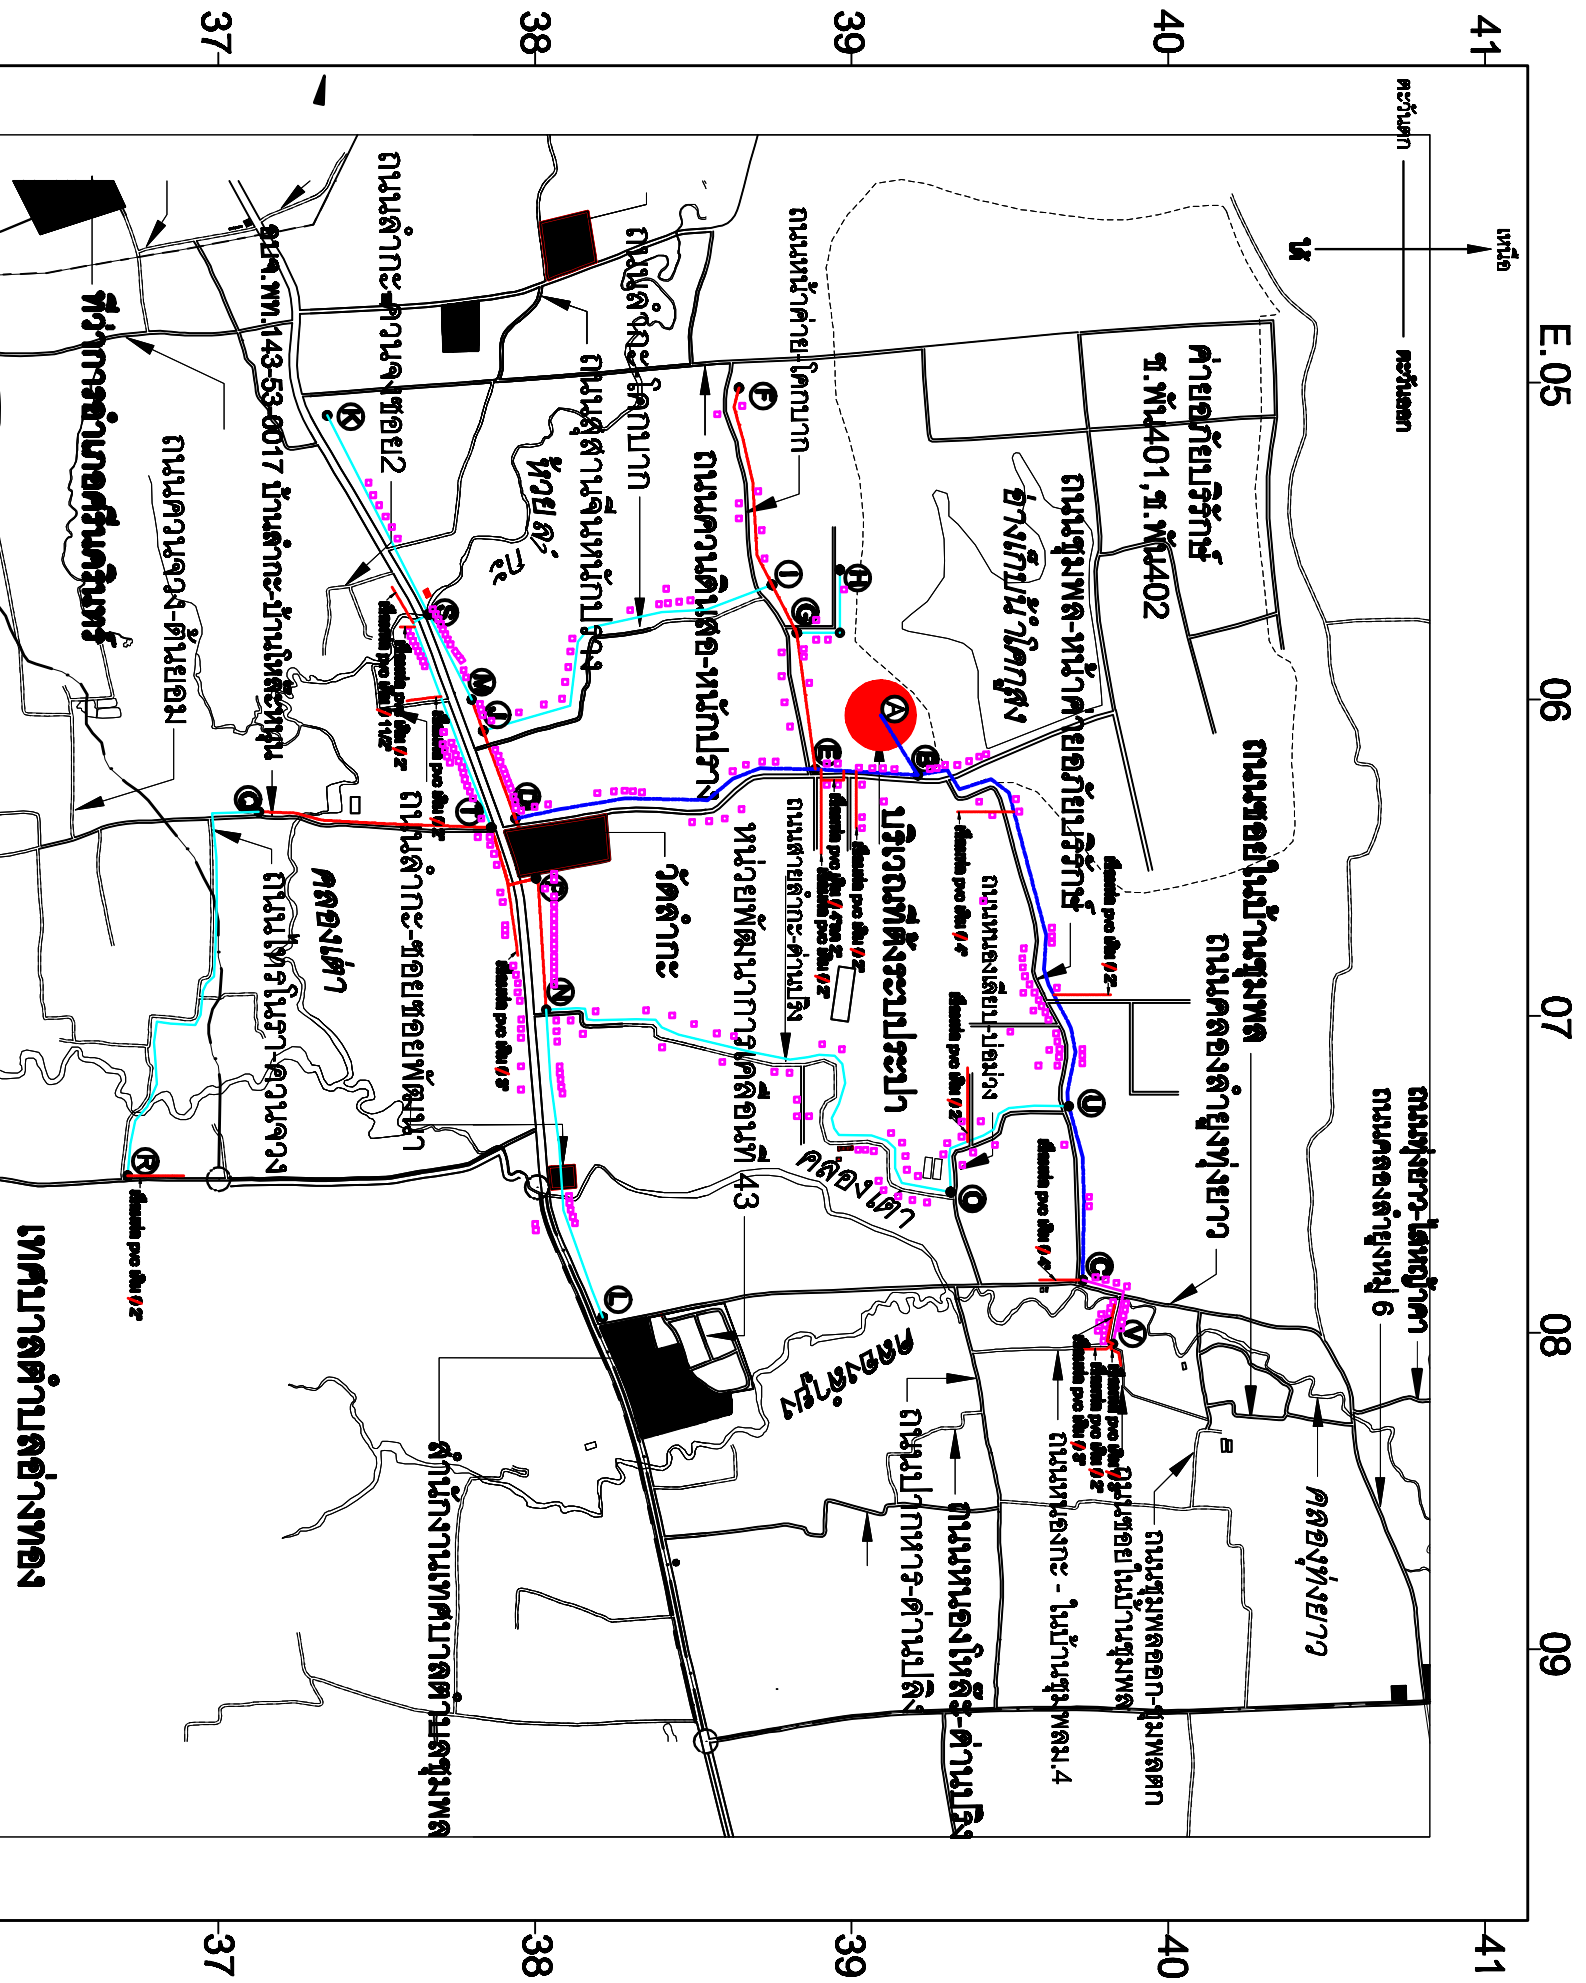

หมายเหตุ

- งานวางท่อเมนน้ำดิบระบบหลักที่ 1 (PE) ชนิดความหนาผนังสูง PE 100 PN 10 (SDR 17) TRS.882-2556 ความยาว 16,350 เมตร ตามมาตรฐานจากท่อต่าง ๆ จากบริษัท การประปาส่วนภูมิภาค
- งานขุดท่อเมนตามเส้นทาง (บริเวณที่ 1) จำนวน 255 จุด ขุดและทำแนวสนามที่เทศบาลตำบลชุมพลท่าถนน
- งานขุดท่อเมนที่ 2 (บริเวณที่ 2) จำนวน 255 จุด ขุดและทำแนวสนามที่เทศบาลตำบลชุมพลท่าถนน
- งานและรายละเอียดอื่นที่ไม่ได้ระบุในแบบสรุปรายการ รายละเอียดหรือระบุแต่ไม่ชัดเจนให้อยู่ในดุลยพินิจของช่างผู้ควบคุมงาน
- ช่างนำเสนอสchedulling การตรวจการจ้าง เพื่อพิจารณาขออนุญาตเปลี่ยนแปลง เพิ่มเติมแก้ไข ทั้งนี้ให้เป็นไปตามหลักวิชาการ เพื่อประโยชน์ของประชาชน และเทศบาลตำบลชุมพล

แสดง แนววางท่อ PE, จุดวางแยก