



หมู่ที่ 2,8 ตำบลชุมพล อำเภอศรีนครินทร์ จังหวัดพัทลุง

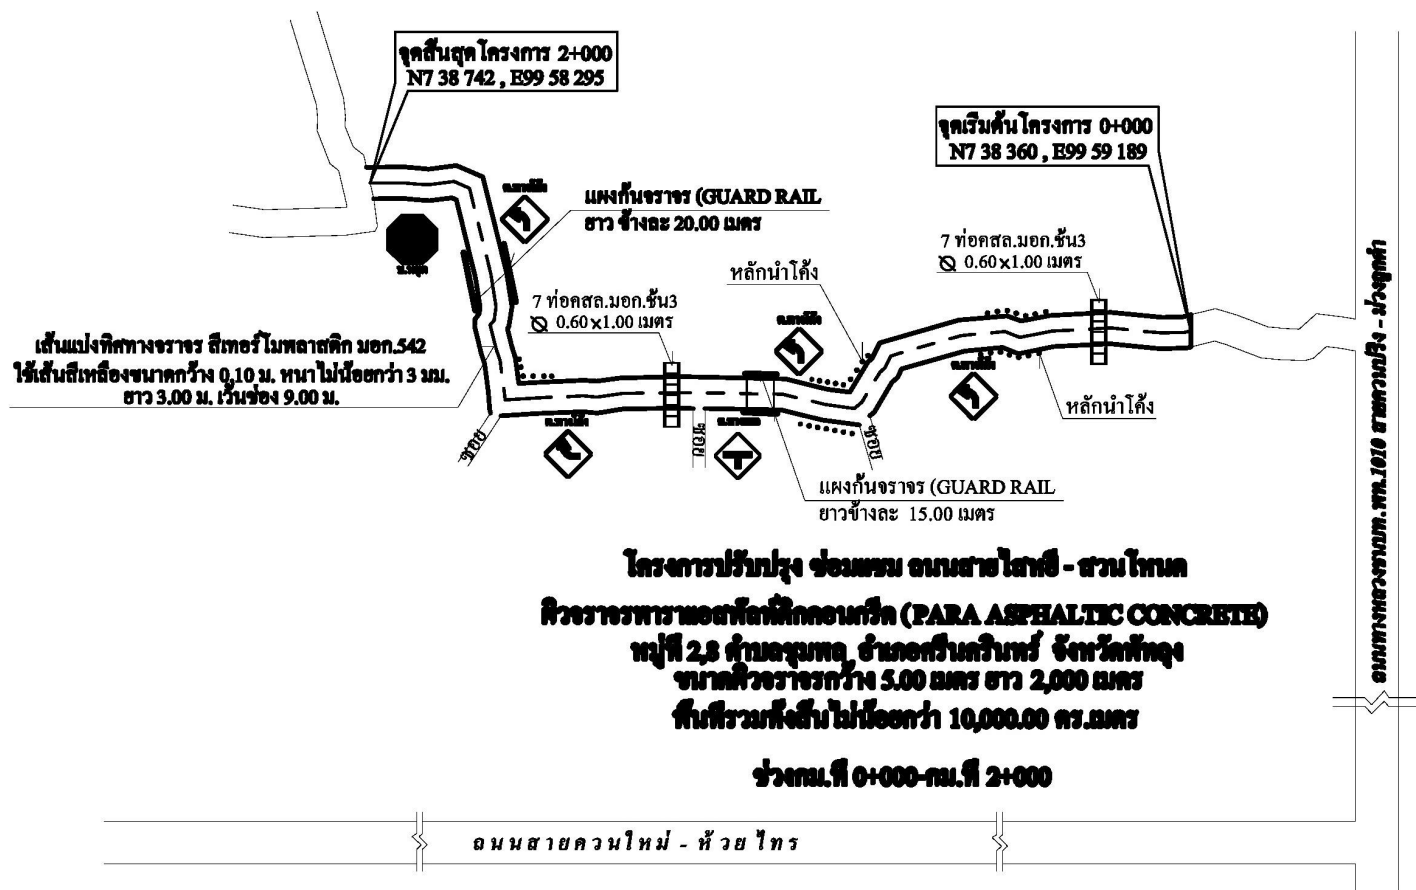

หมู่ที่ 2,8 ตำบลชุมพล อำเภอศรีนครินทร์ จังหวัดพัทลุง
ขนาดผิวจราจรกว้าง 5.00 เมตร ยาว 2,000 เมตร
พื้นที่รวมทั้งสิ้นไม่น้อยกว่า 10,000.00 ตร.เมตร
ช่วงกม.ที่ 0+000-กม.ที่ 2+000

หมายเหตุ - บัญชีจราจรตามแบบมาตรฐานกรมทางหลวงชนบท
 - แผงกั้นจราจร (GUARD RAIL) ความยาวรวมทั้งสิ้น 70.00 เมตร
 - สลักนำโค้ง จำนวนรวมทั้งสิ้น 60.00 หลักระ



1/2	